Вариант 2

Схема размещения +0.000

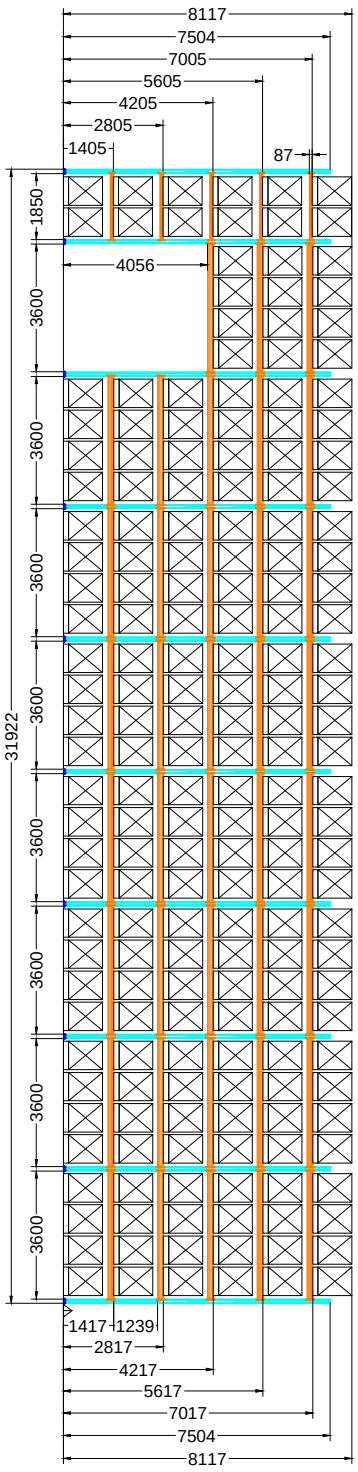


Вид по линиям 2-11

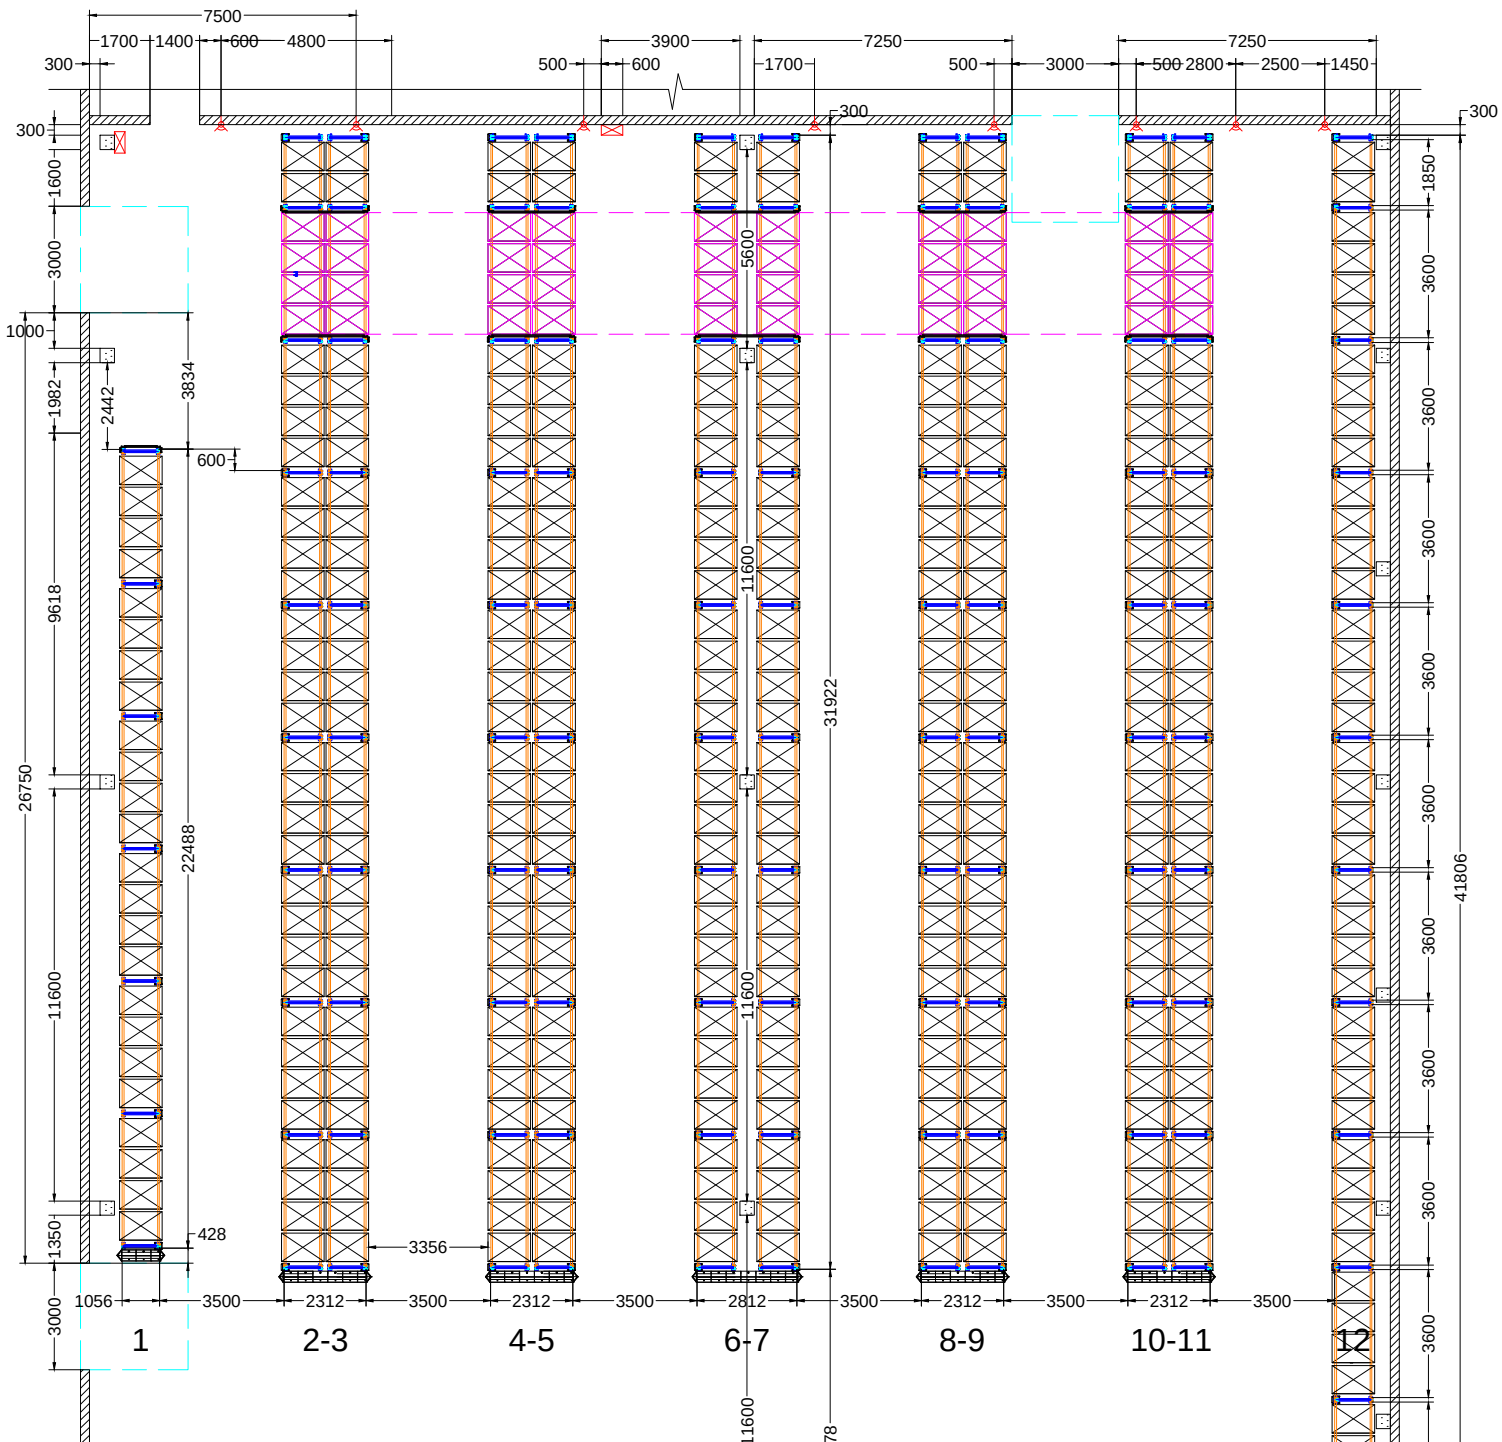


| | | | | | | | |
|---|---|---|---|---|---|---|---|
| Тип 1 – EUR-pallets 1200x800 | | | | | | | |
| WxDxH | 800x1200x1200 | Изм | Лист | N докум. | Подп. | Дата | |
| Max вес | 800 кг. | Разраб. | | | | 10.12.14 | Т-2111 |
| Кол-во | | Ред. | | | | 16.01.15 | |
| Тип 2 – FINN-pallets 1200x1000 | | Т.контр. | | | | | |
| WxDxH | 1000x1200x1200 | | | | | | Вариант 1 |
| Max вес | 1200 кг. | Н.контр. | | | | | План на отм. +0.000; Вид по линии 2 |
| Кол-во | | Утв. | | | | | |

| Стадия | Лист | Листов |
|---|---|---|
| | 1 | 1 |

ООО «СТИЛ-АРТ»
Тел./факс: (812)313-9568

Формат А3